


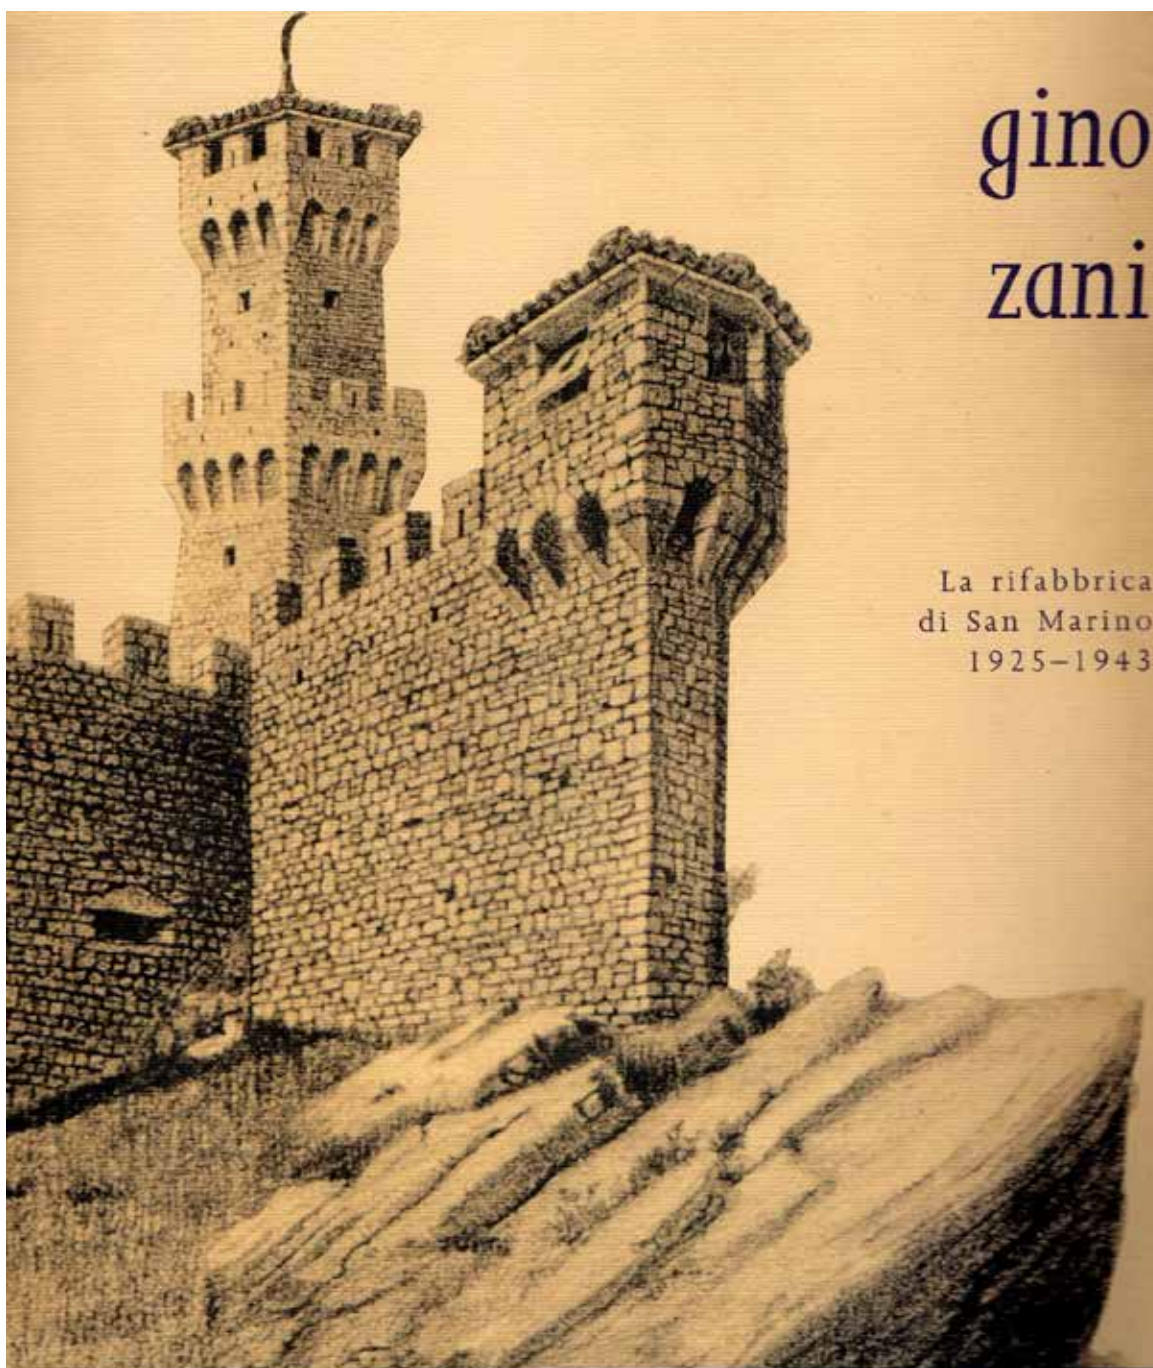


gino
zani

La rifabbrica
di San Marino
1925-1943







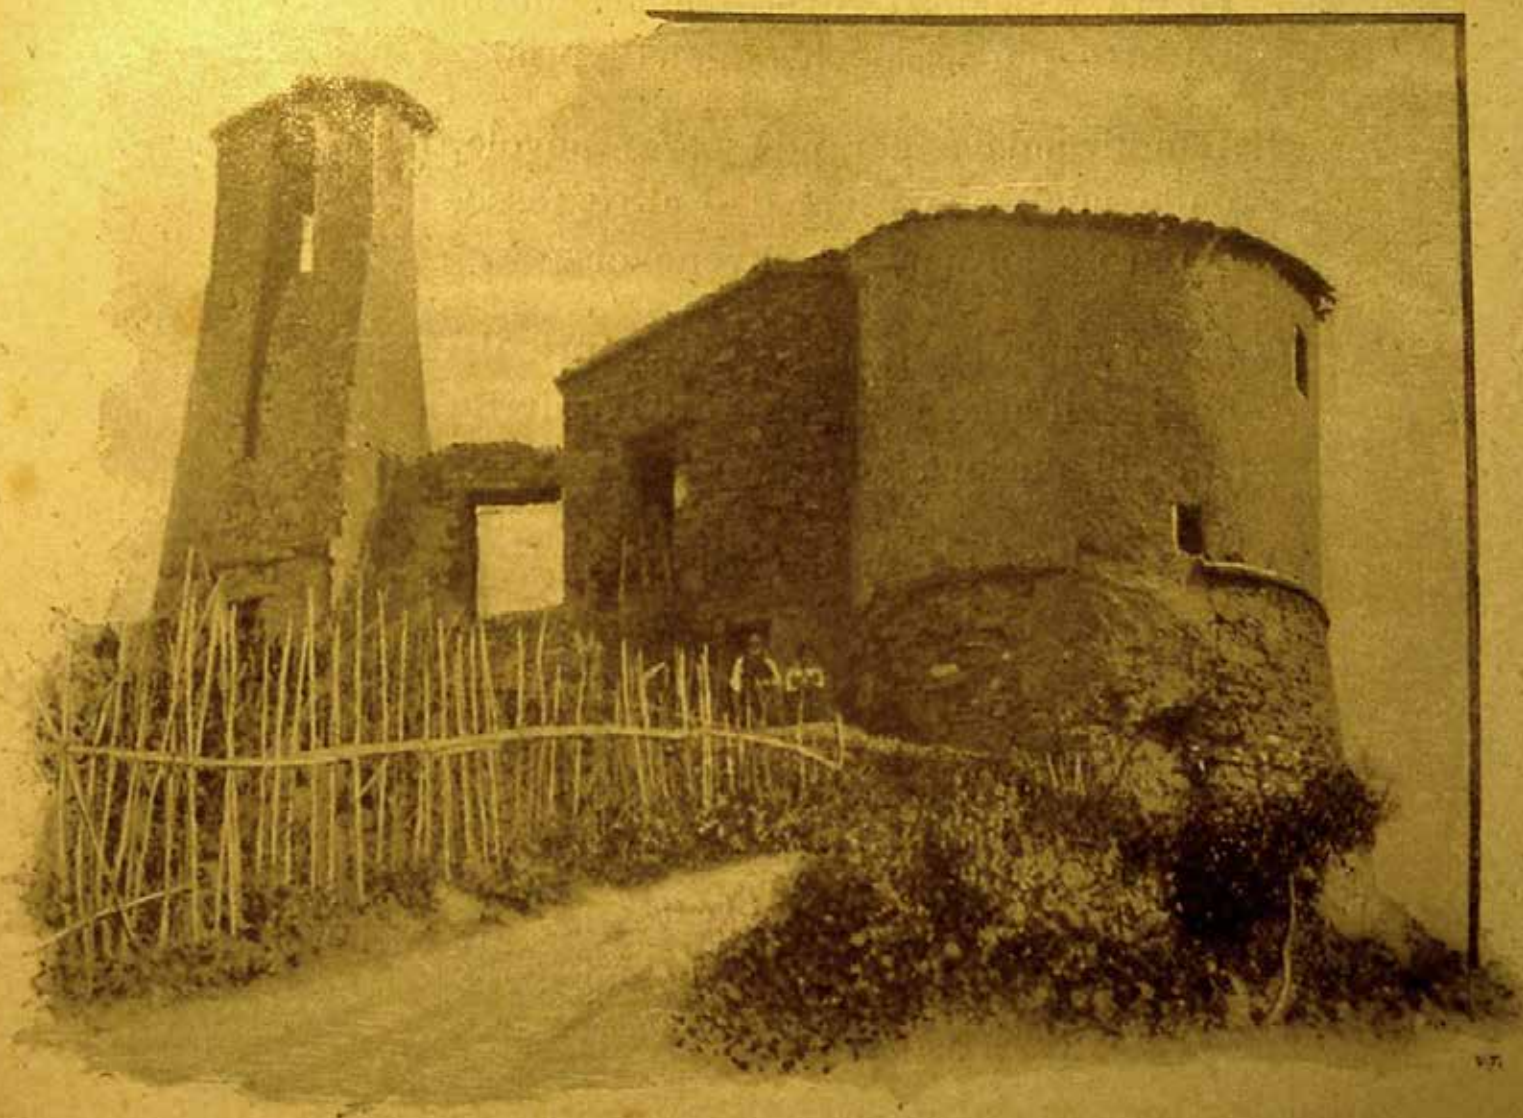



Polenta.




D'io su la vetta della torre antica
Paffero folitario, alla campagna.
Cantando vai finchè non muore il giorno.







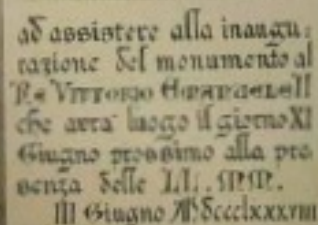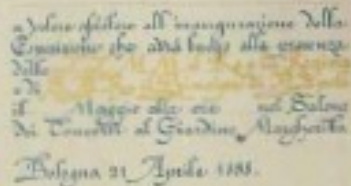

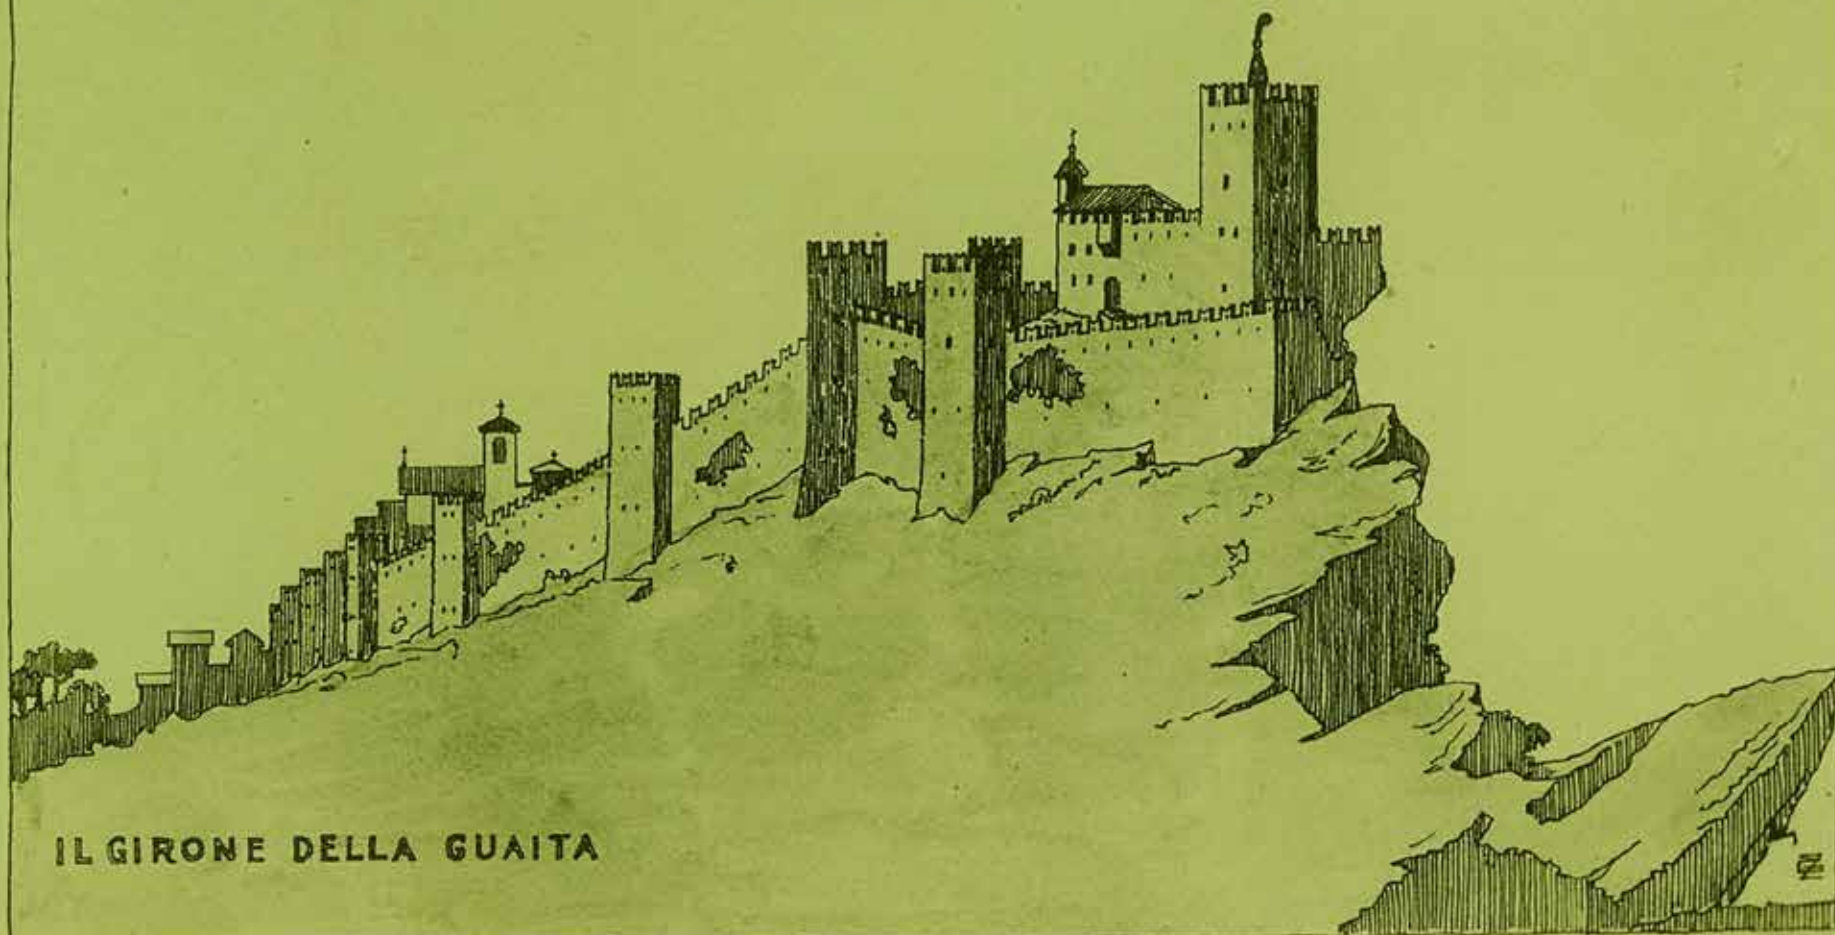

IL GIRONE DELLA GUAITA

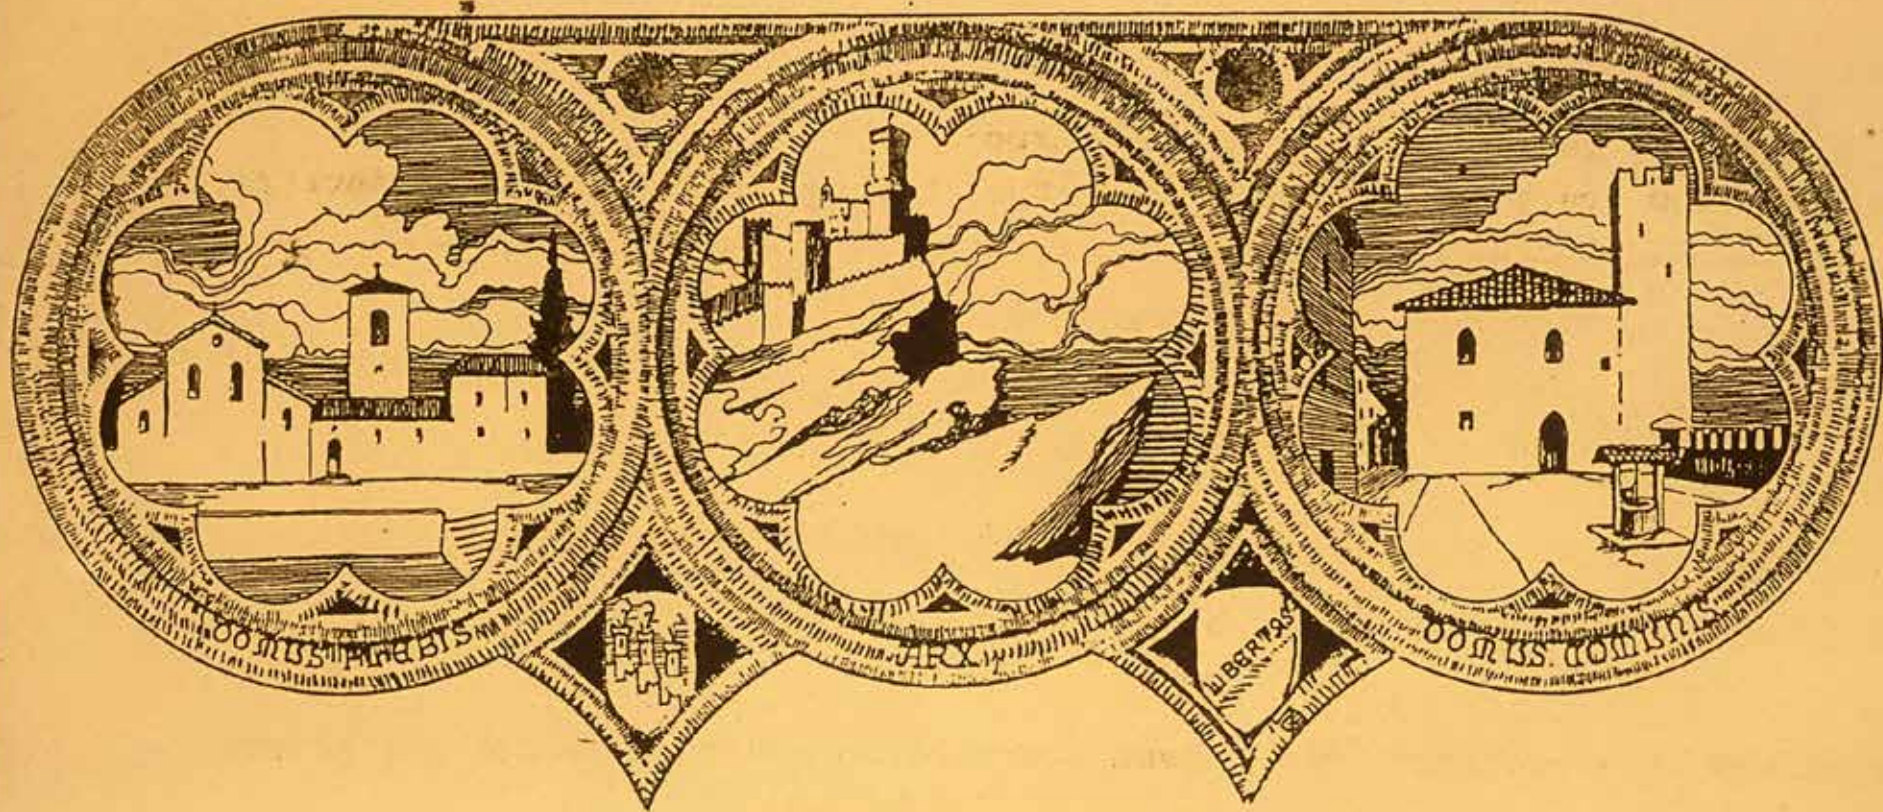


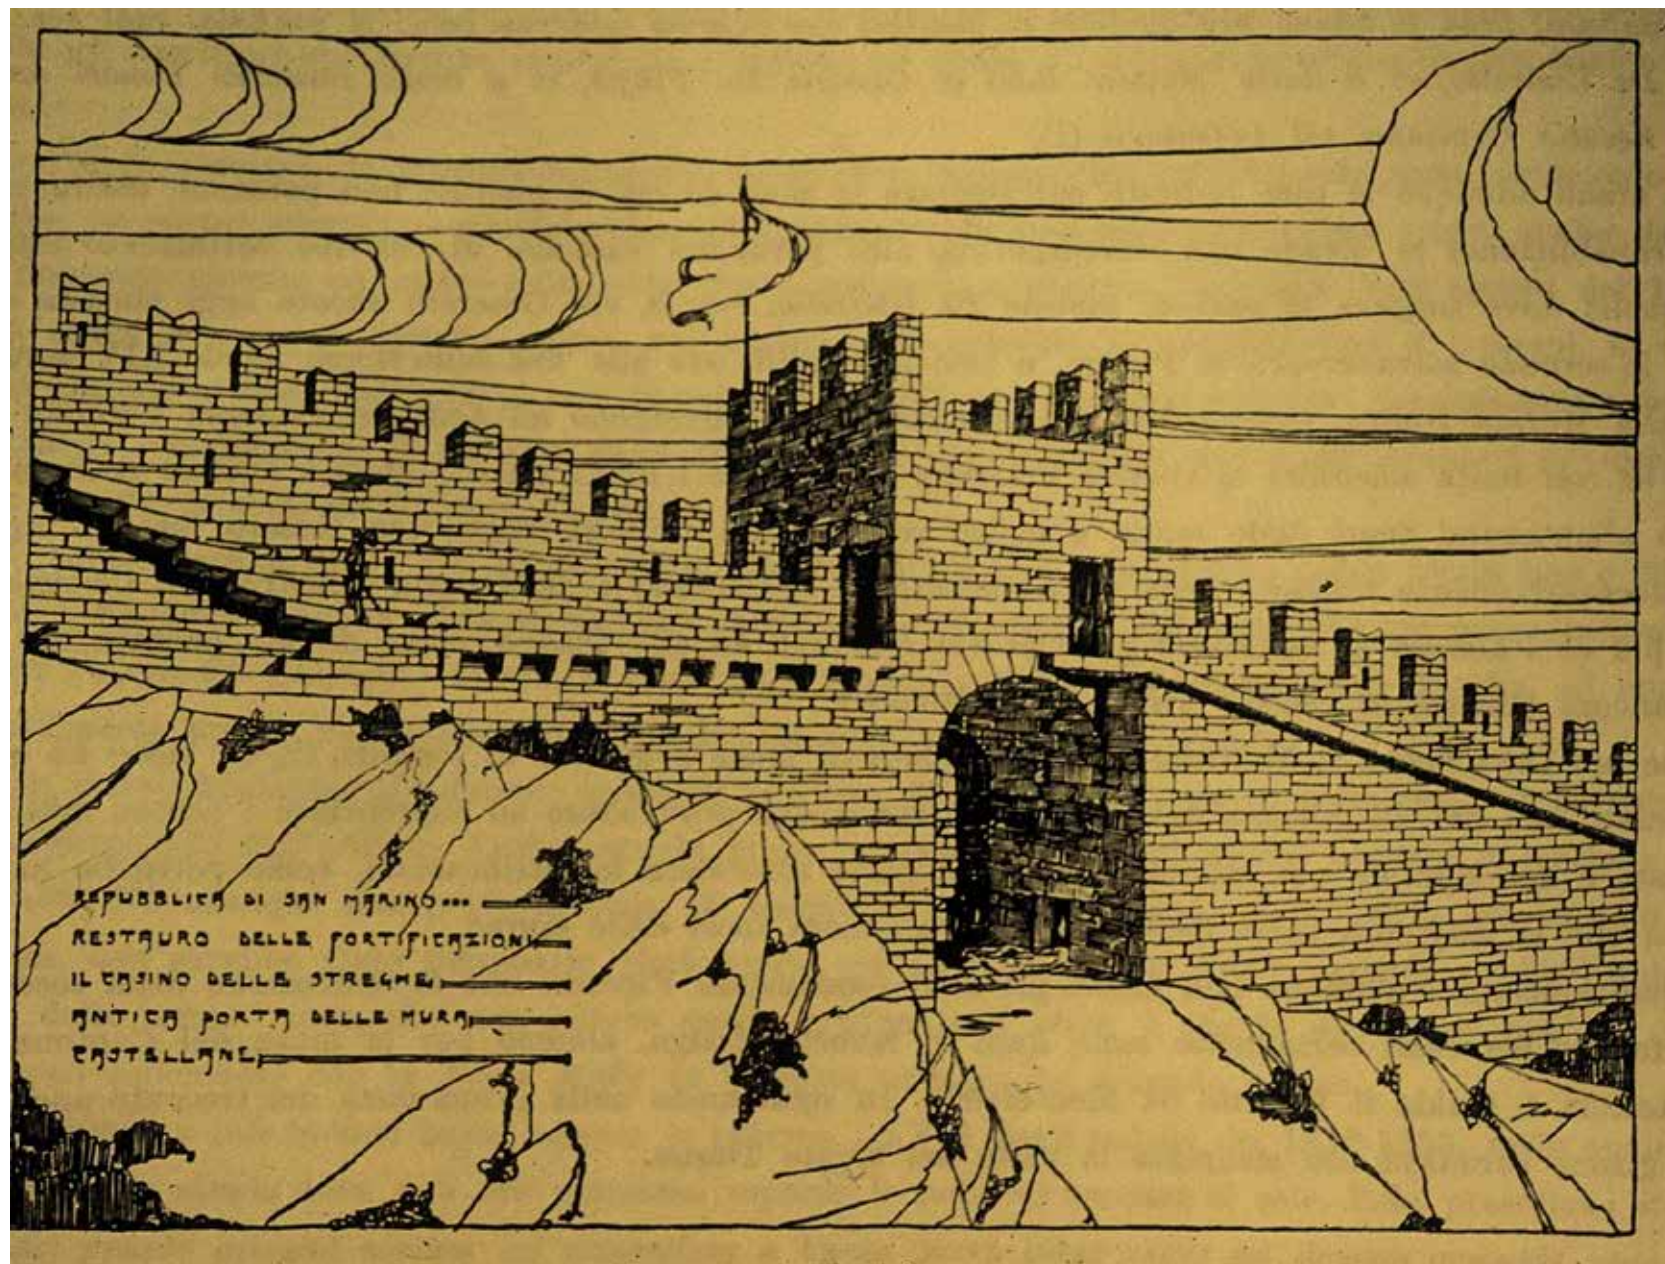

REPUBBLICA DI SAN MARINO...
RESTAURO DELLE FORTIFICAZIONI
IL CASINO DELLE STREGHE
ANTICA PORTA DELLE MURA
CASTELLONE




LA PORTA DELLA GUALTA.

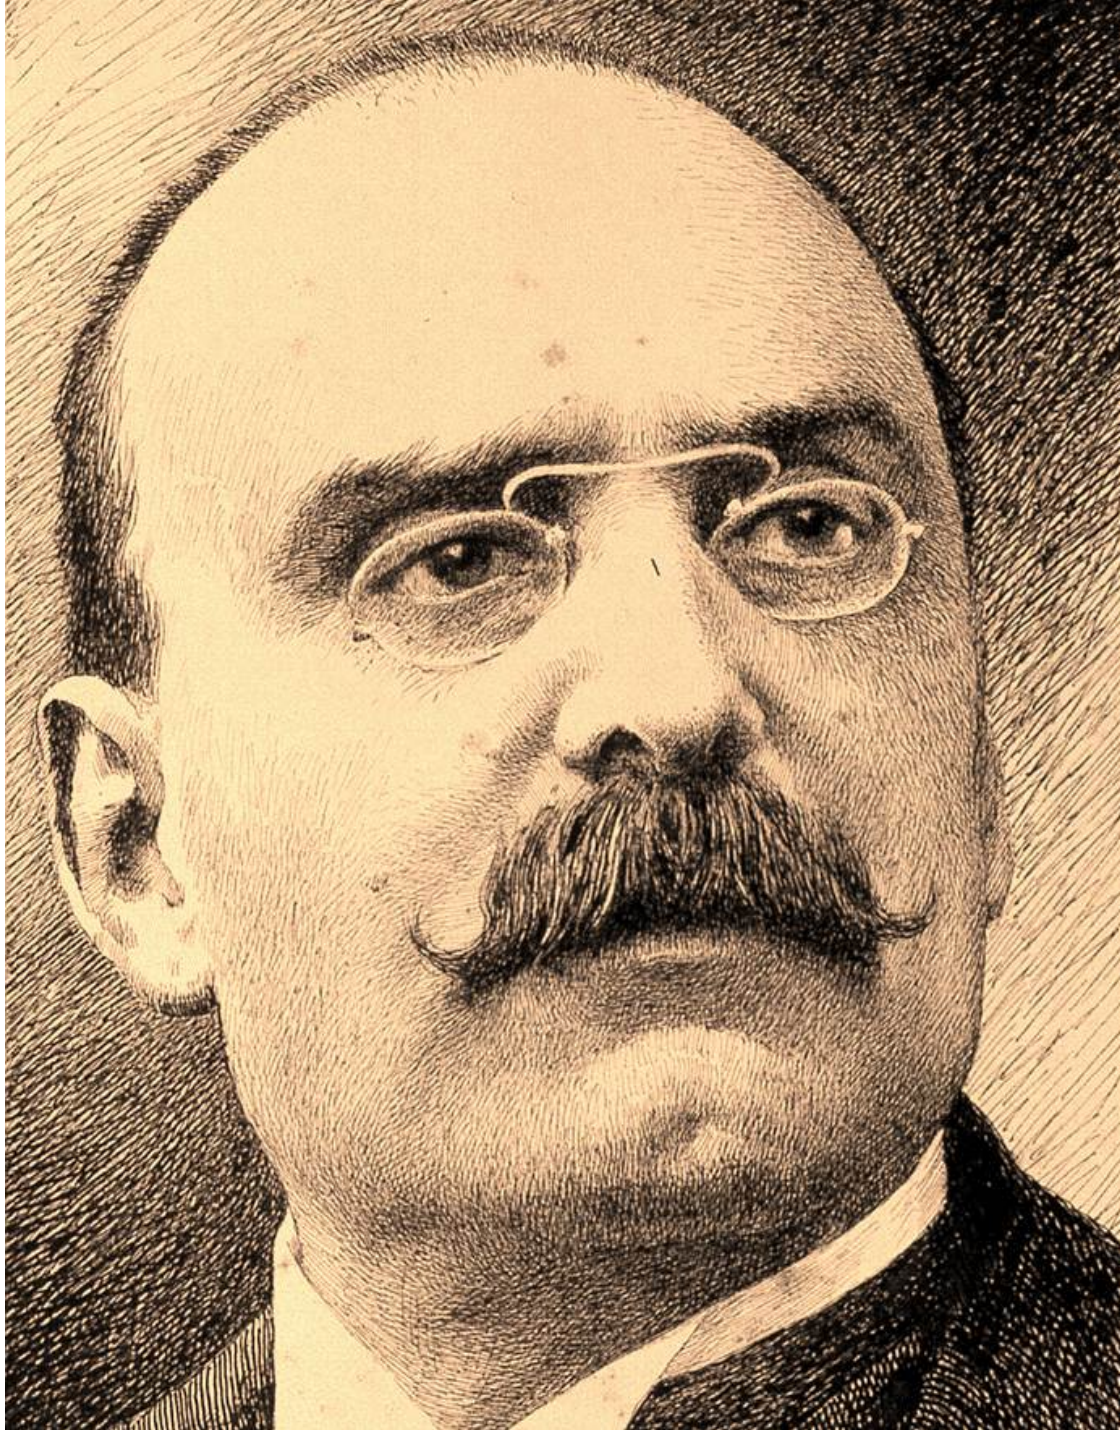





RAVENNA - Zona Dantesca - Facciata della Chiesa di S. Francesco

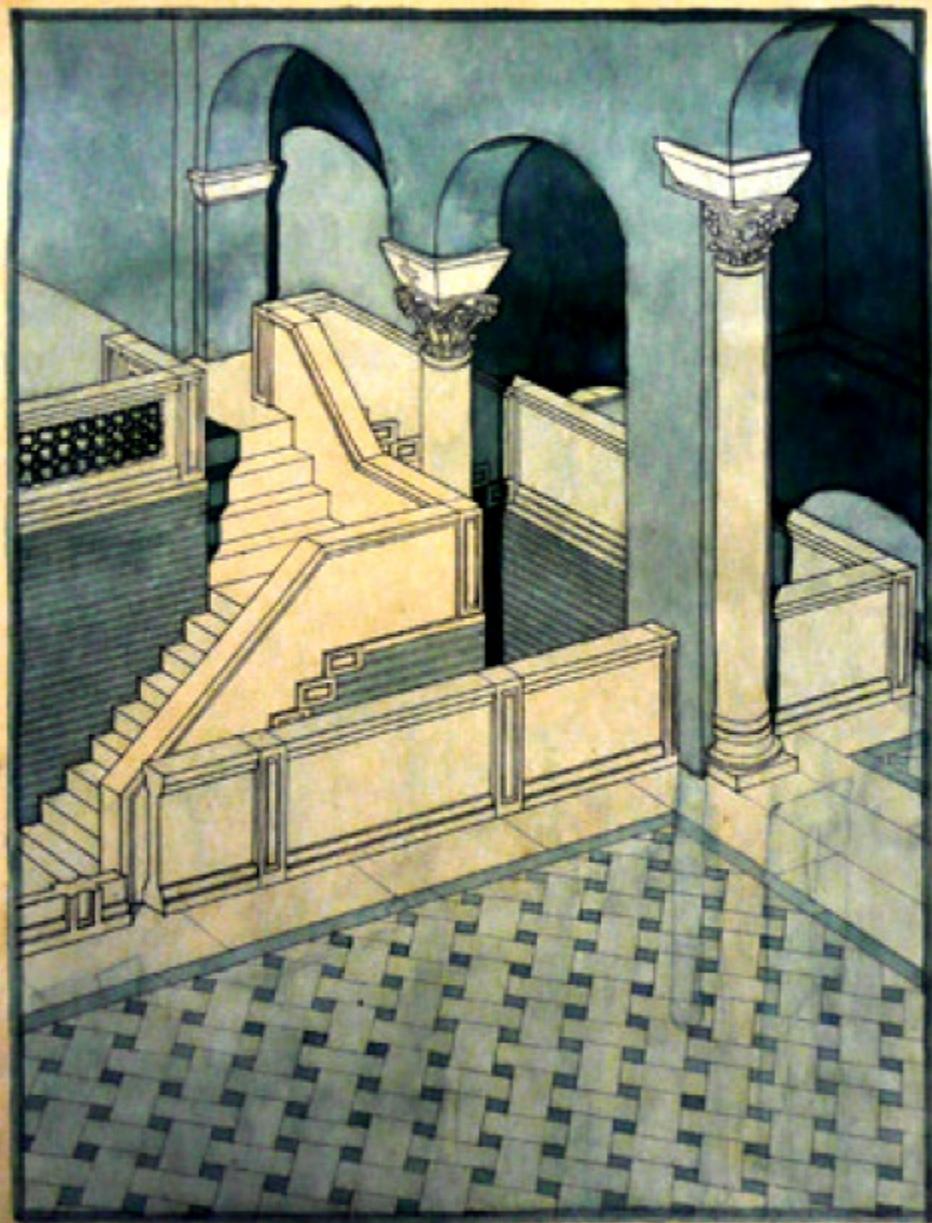





Ravenna - Zona Dantesca



Ravenna - Sepolcro di Dante e Chiostro Franciscano



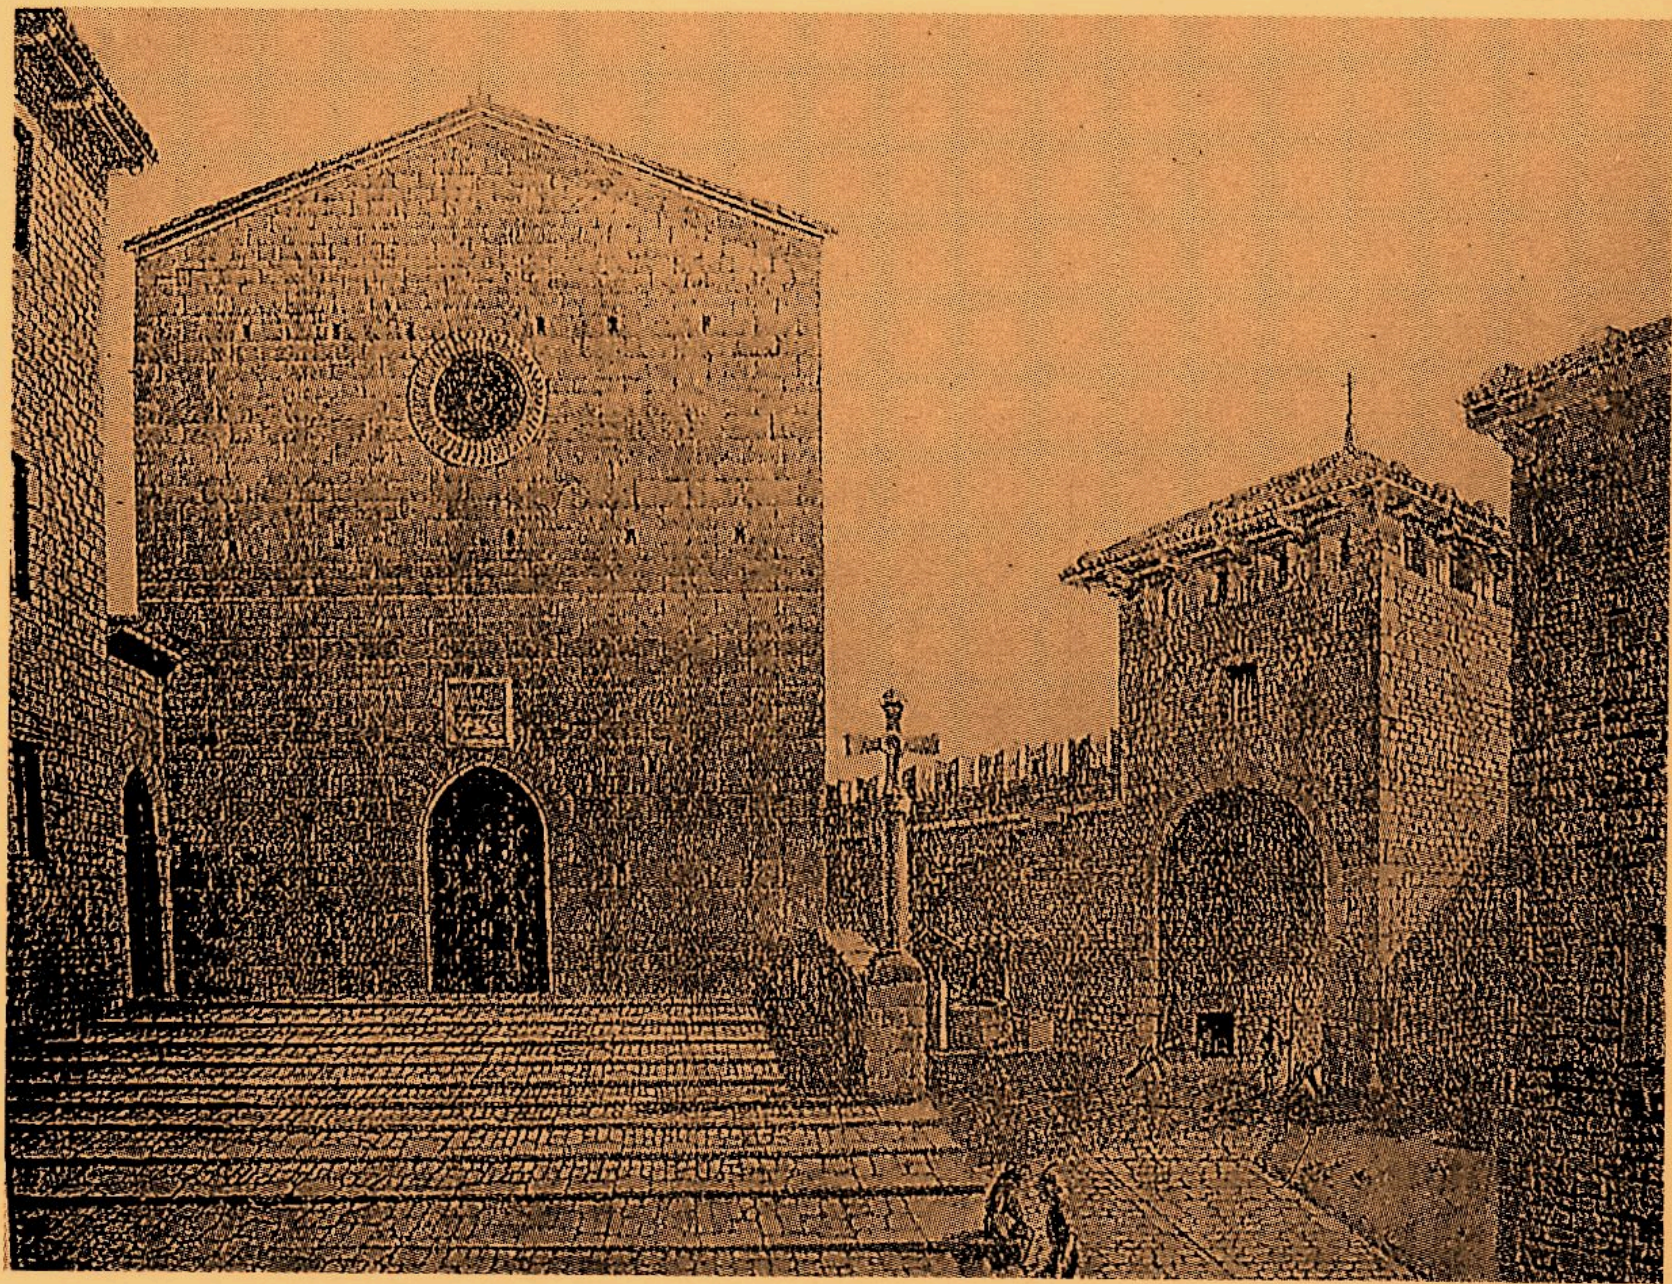

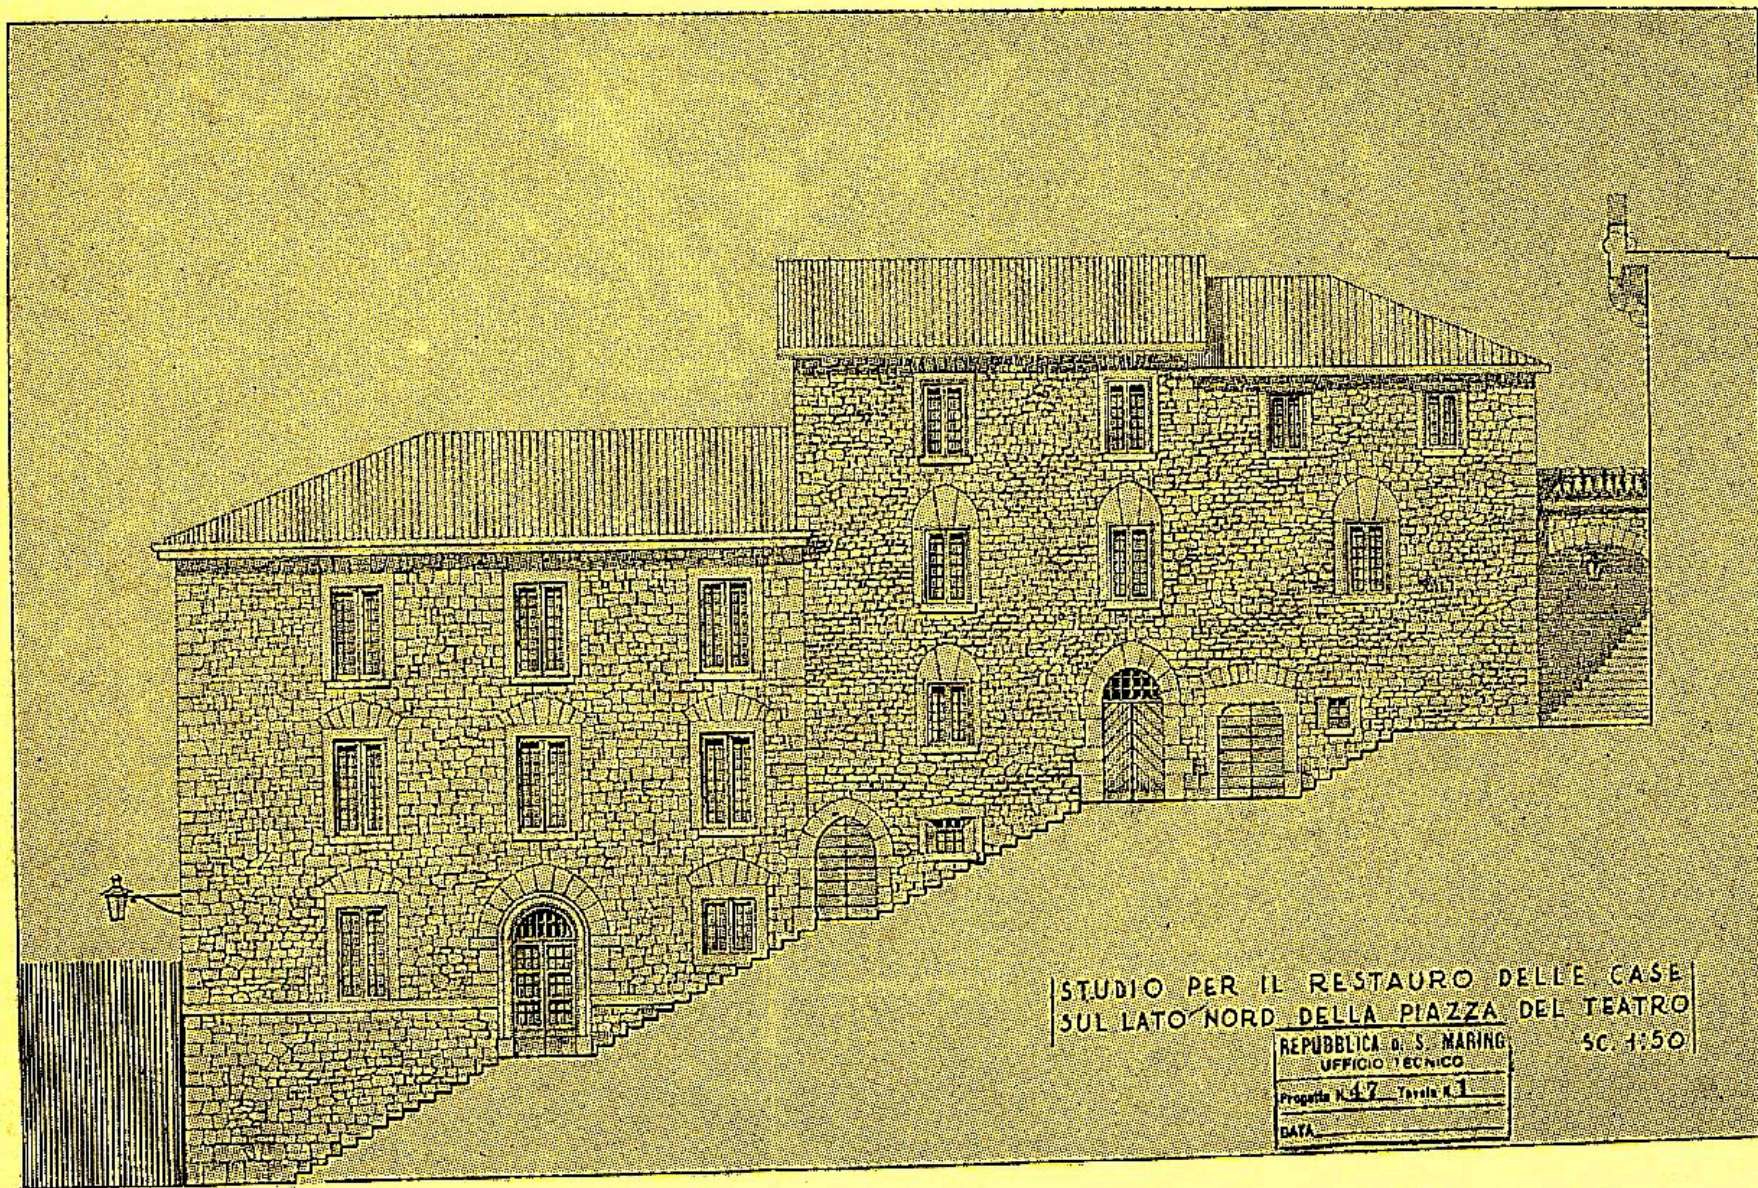

STUDIO PER IL RESTAURO DELLE CASE
SUL LATO NORD DELLA PIAZZA DEL TEATRO

REPUBBLICA D. S. MARINO
UFFICIO TECNICO

SC. 1:50

Progetto N. 17 Tavola N. 1

DATA



Plaza Aragonesa


Place Aragonaise

Square of Arragon

Aragonischer Pla







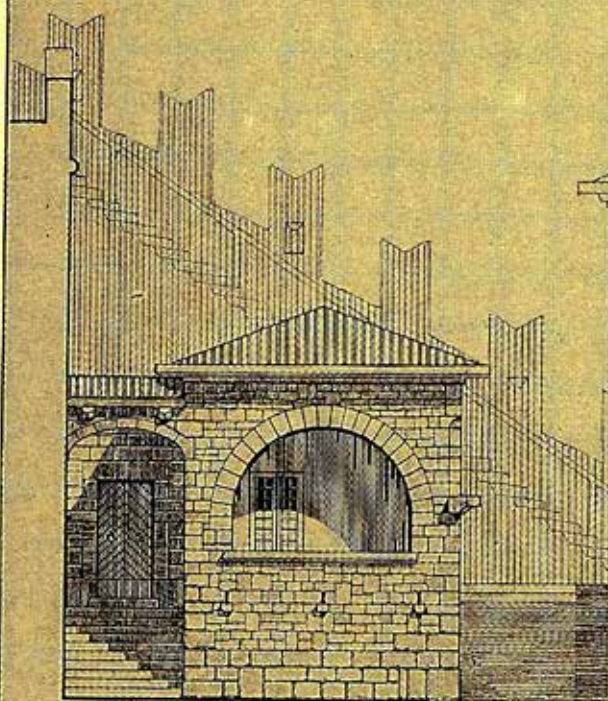


ALLOGGIO DEL CUSTODE DEL TEATRO E DELLA CRIPTA DI S'AGATA. PROSPETTO. SC. 1:50


REPUBBLICA DI S. MARINO
UFFICIO TECNICO
Progetto N. 60 Tavola N. 3
DATA 10 FEB 1941

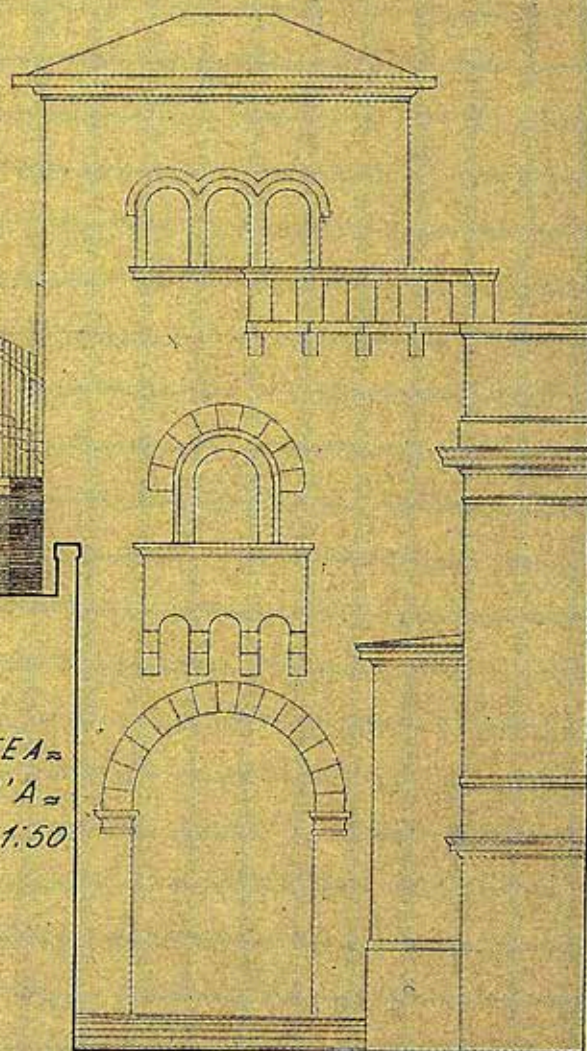


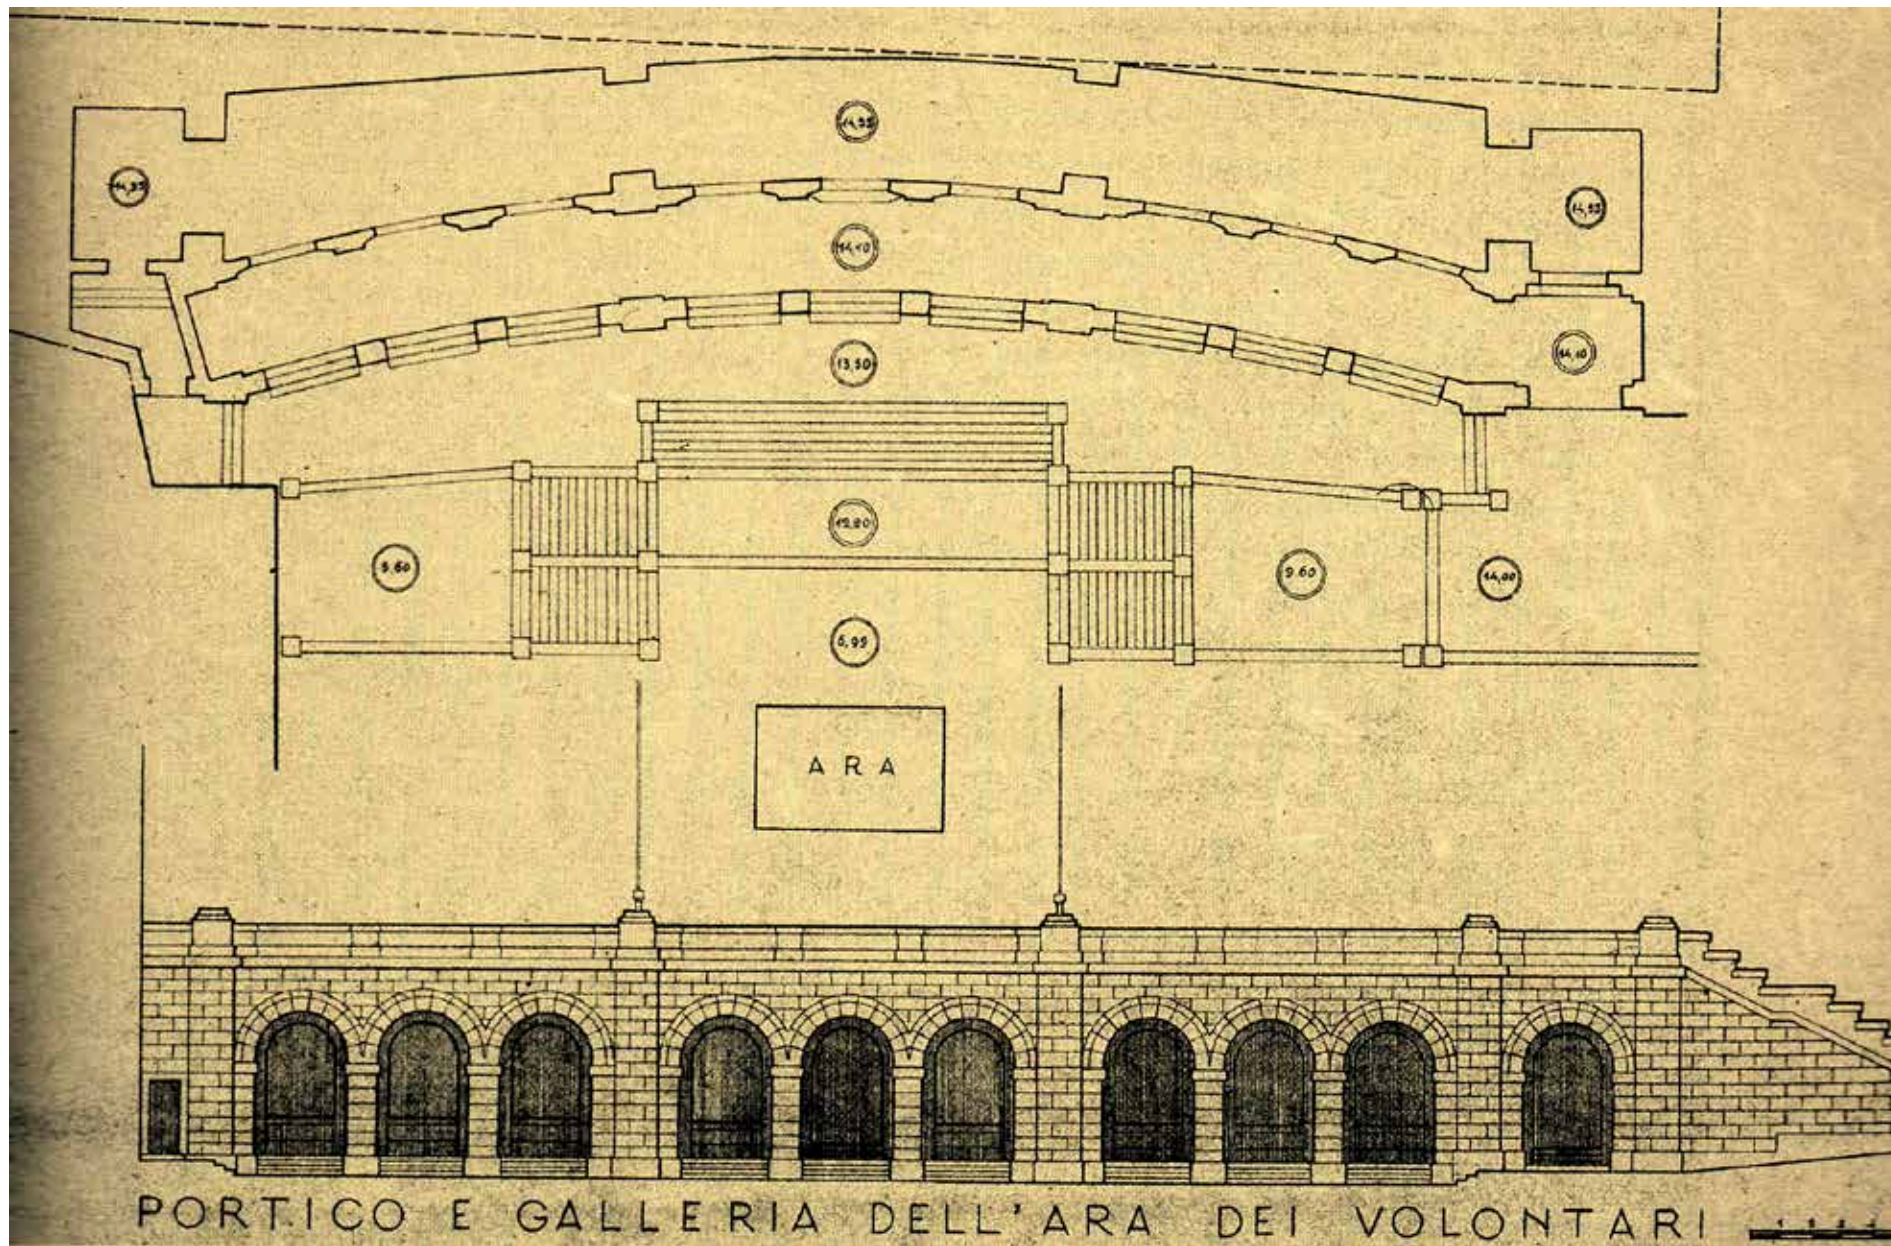

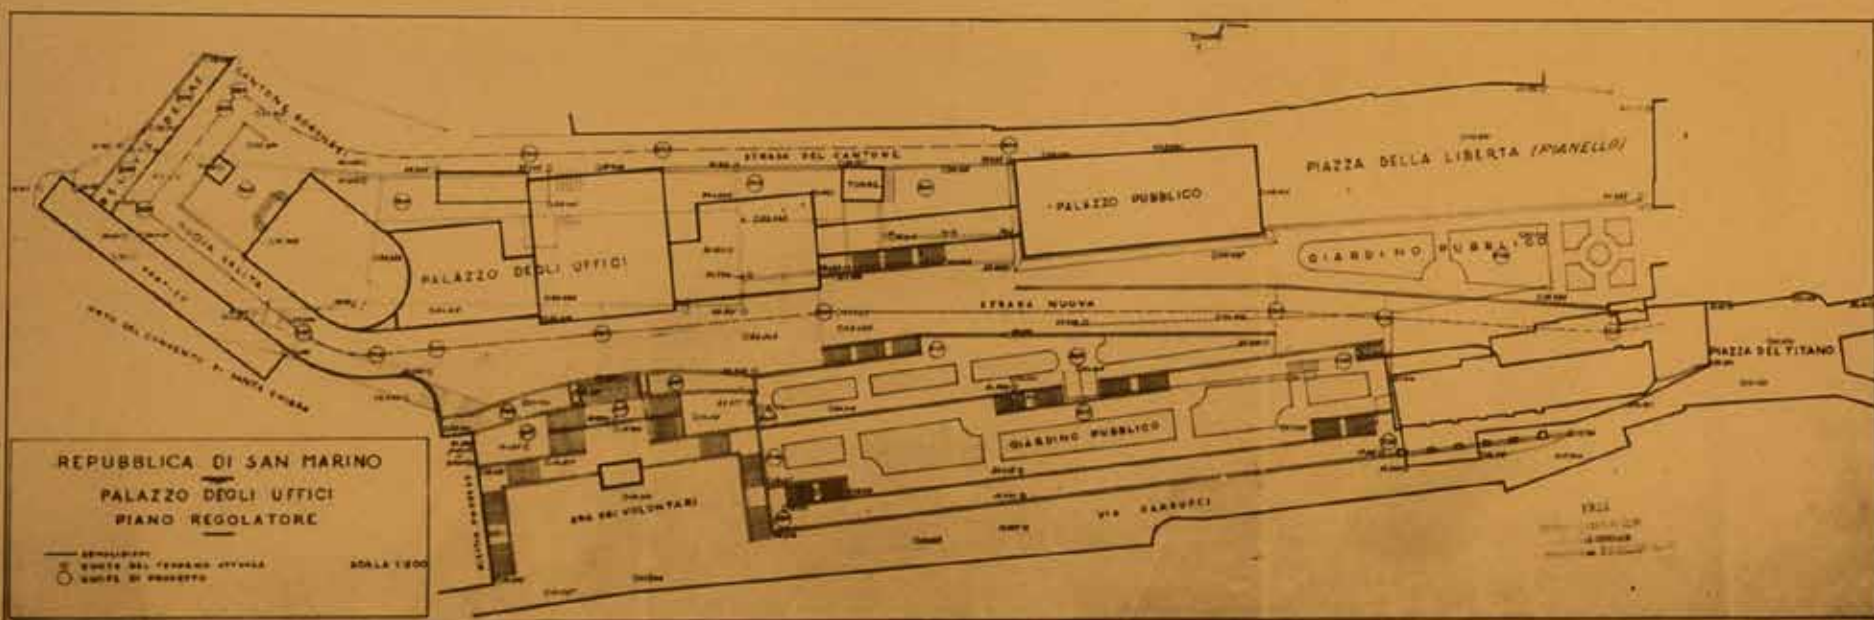

REG. DI SAN MARINO
PIAZZA DELLA STAZIONE
LATO OVEST -- SCALA 150

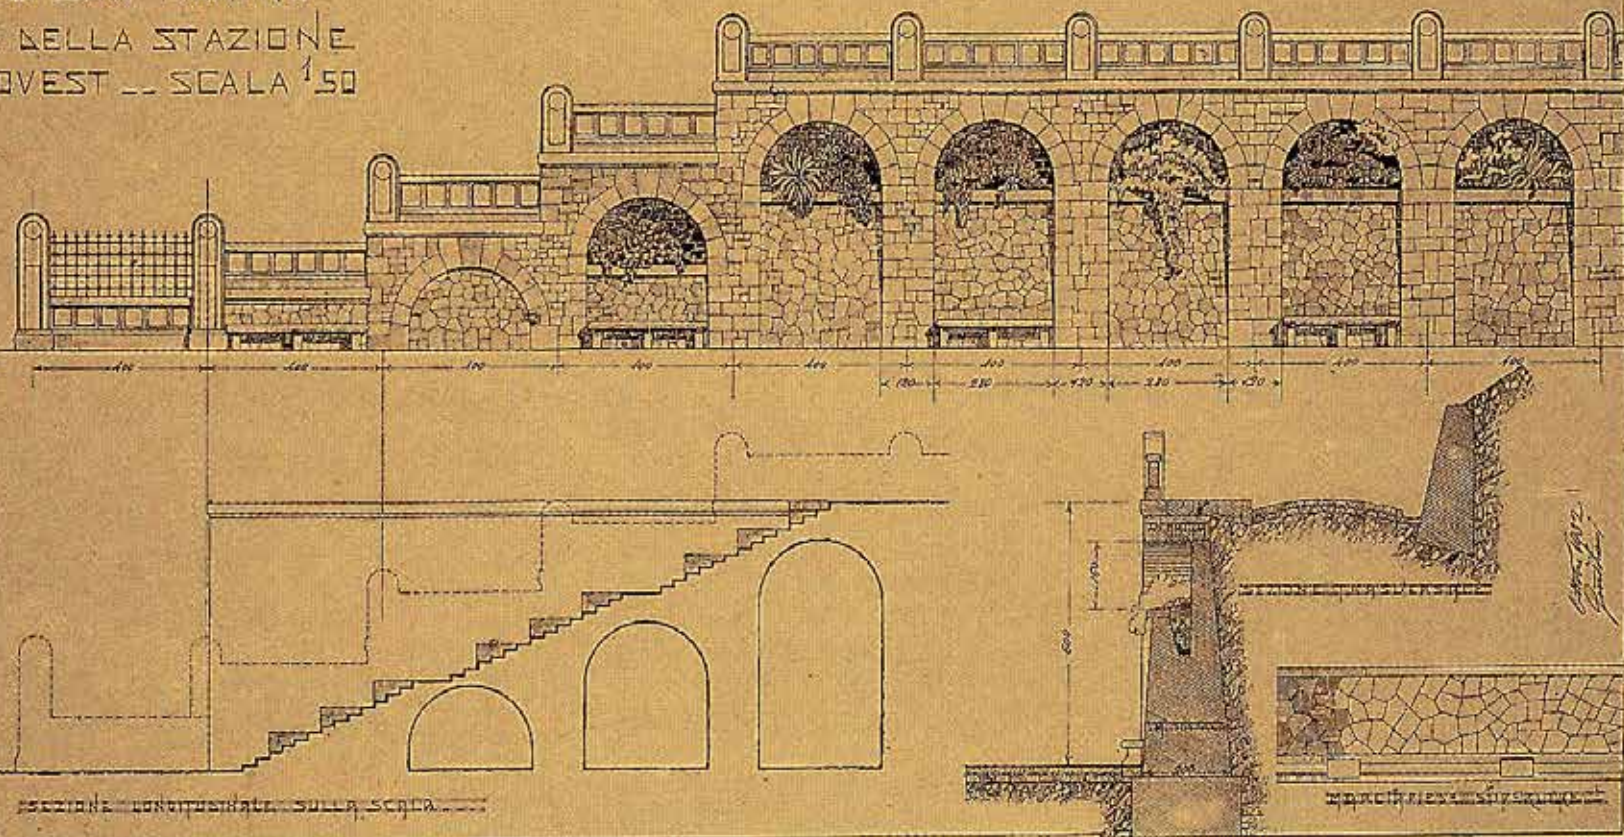

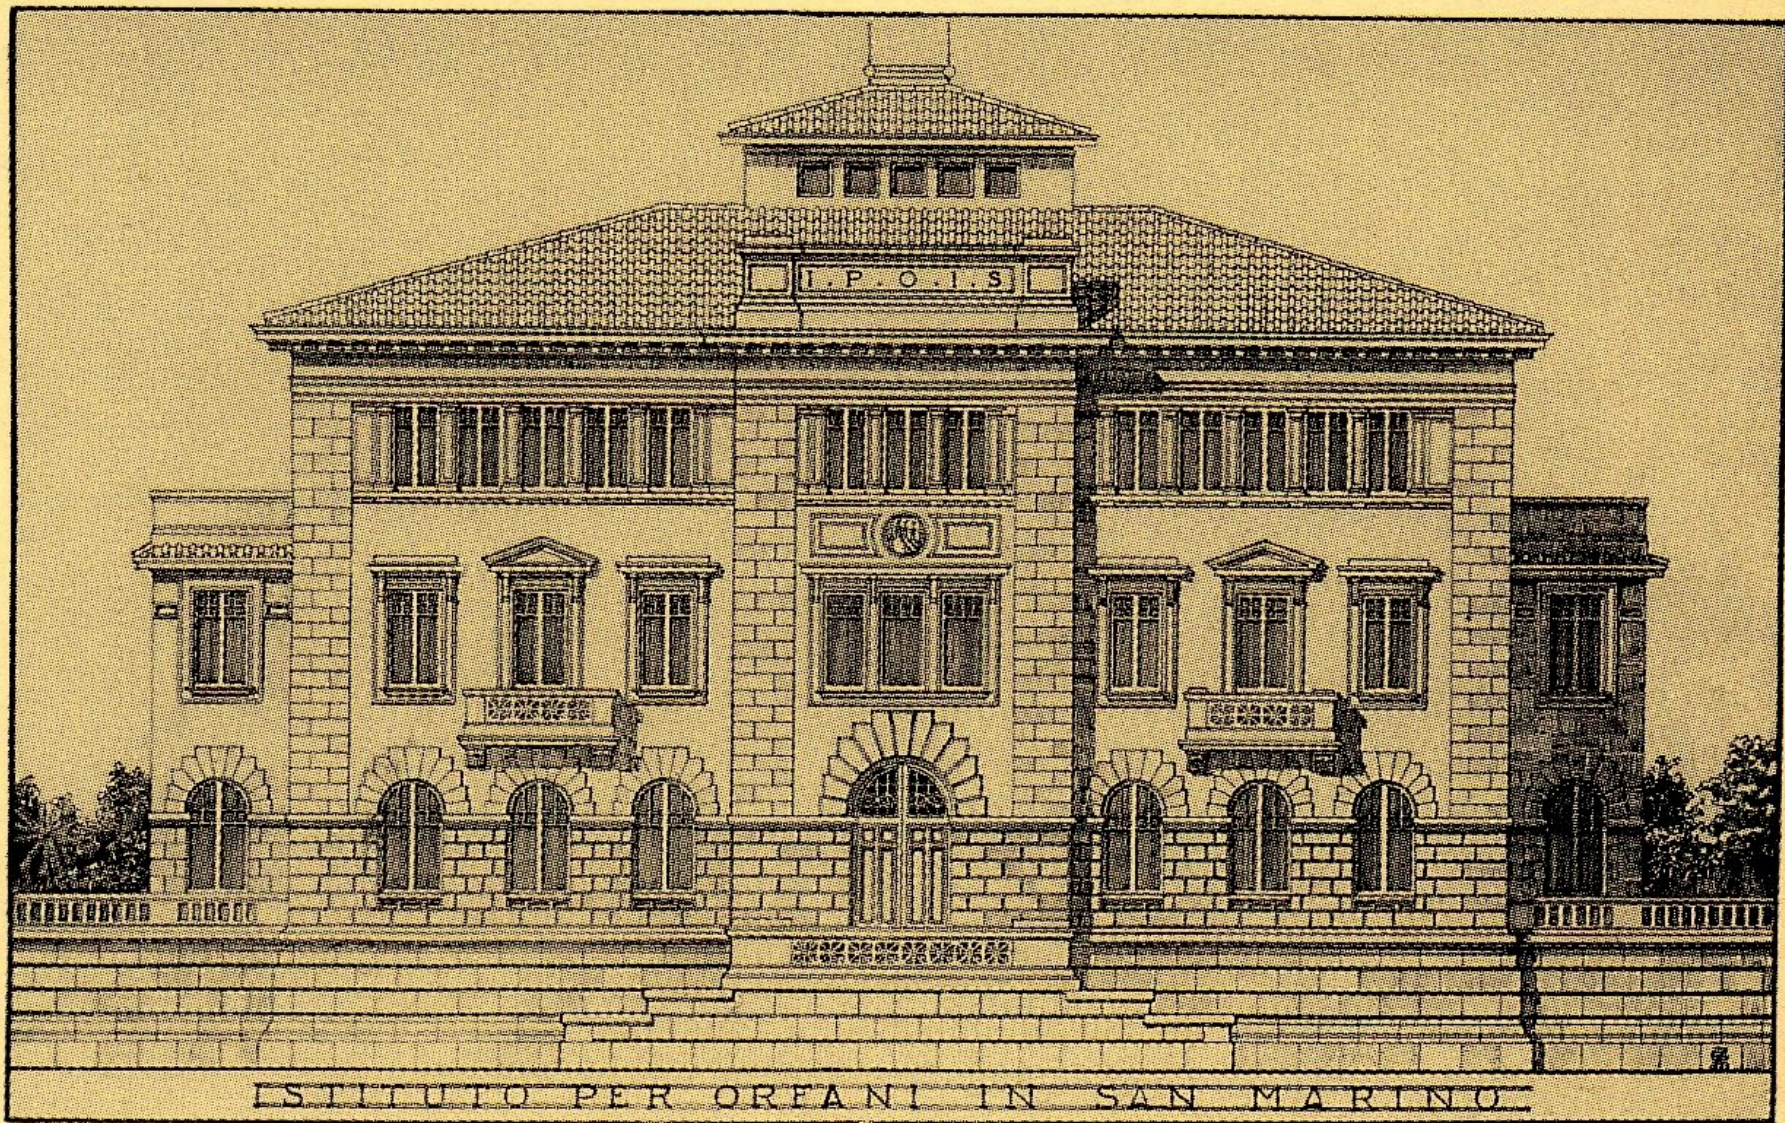






REPUBBLICA DI SAN MARINO - PALAZZO DEGLI UFFICI - PROSPETTO SULLA VIA NUOVA

REPUBBLICA DI S. MARINO
UFFICIO TECNICO
registro N. 45 Tavola N. 50
DATA 8 FEB 1930

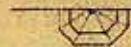


PARTICOLARI - SC. 1/10



COMPLEMENTO E ILLUMINAZIONE FACCIATA DEL TEATRO DEL TITANO

SC. 1/50

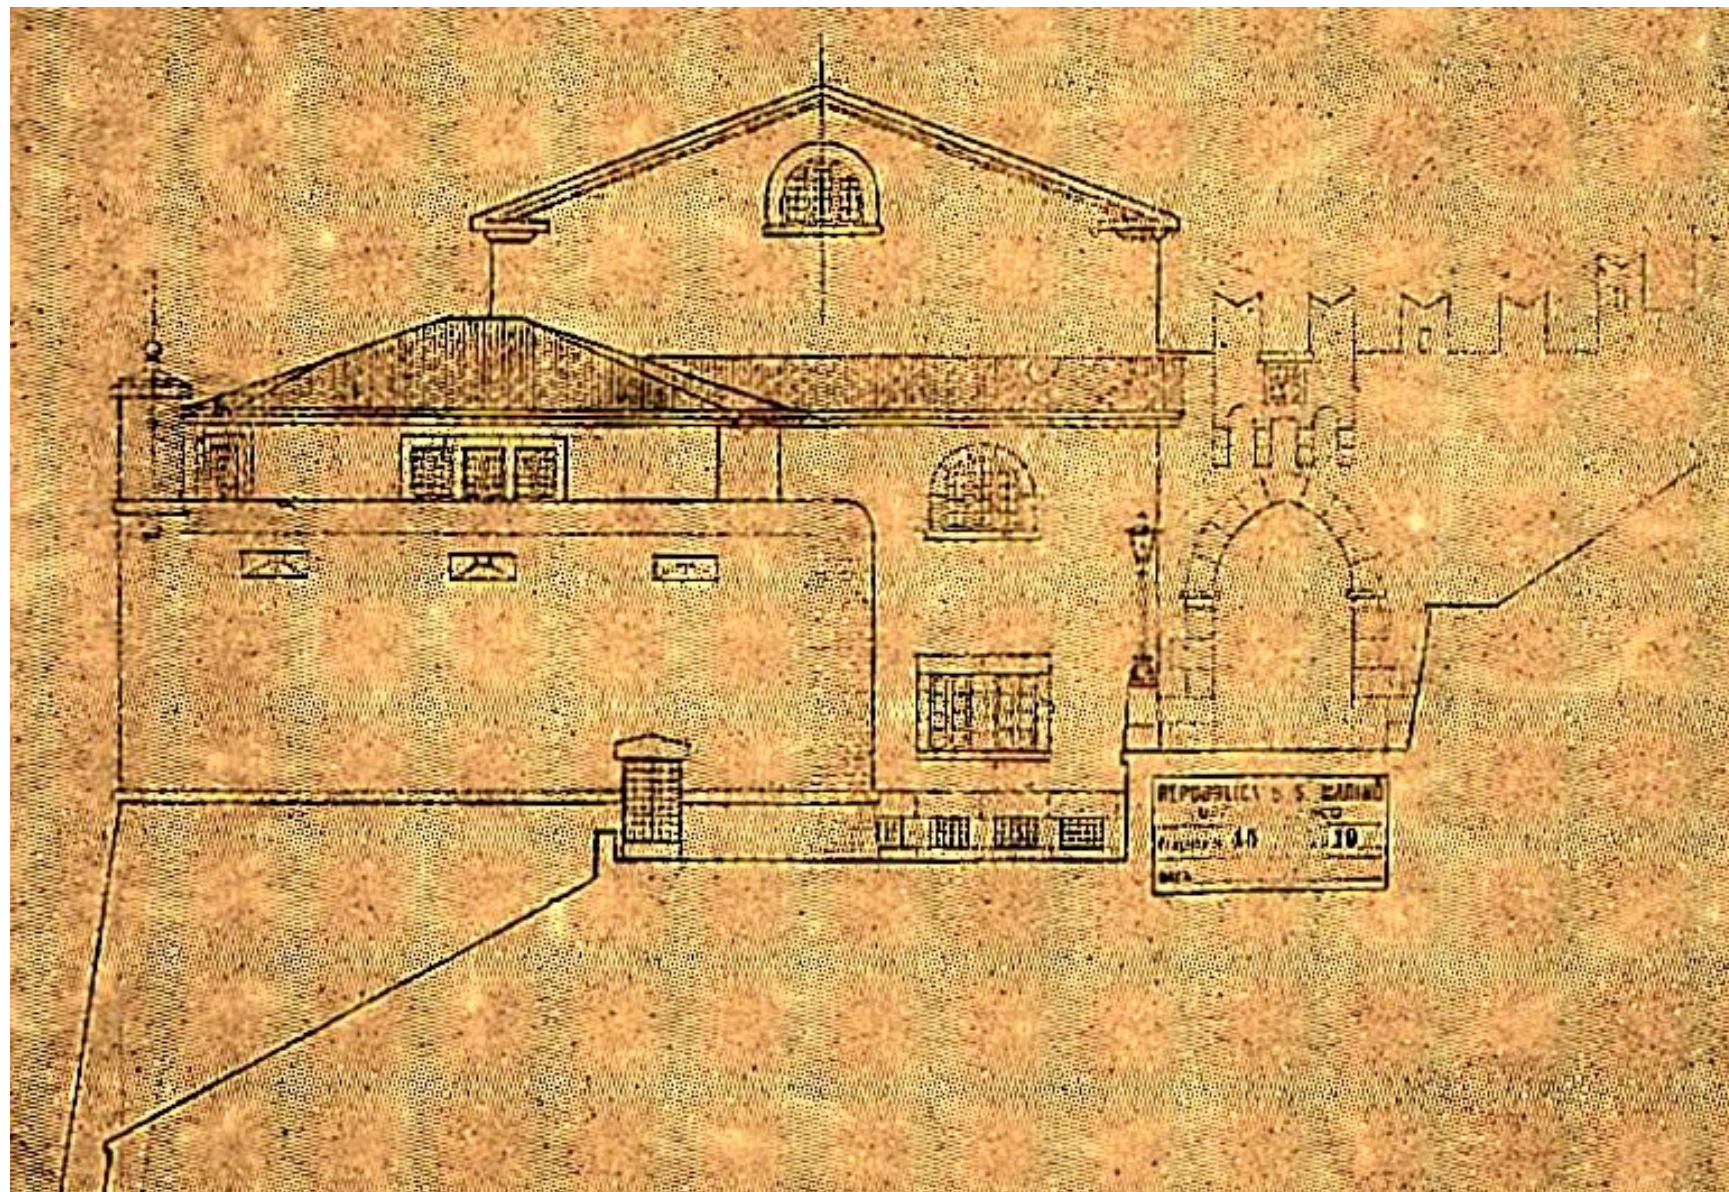

REPUBLIC S. MARINO
LIBRARY
VOLUME 45
NO. 10
MAY 1910